



CLIENT:



**SERVICE AMÉNAGEMENT
INGÉNIERIE ET
CONSTRUCTION**

4204 BOUL. INDUSTRIEL
LAVAL, QC, H7L 0E3
TÉL.: 450-662-6632
FAX: 450-662-6644



ATELIER 21 ARCHITECTURE VERTE + DESIGN URBAIN
800, PLACE D'YOUVILLE, 21^E ÉTAGE / QUÉBEC QC G1R 3P4
T 418 688-2060 F 418 688-1570 WWW.A21.CA

SCEAU:

PROJET:

**COUCHE-TARD
MORIN HEIGHTS
CONSTRUCTION NEUVE**

TITRE DU DESSIN:

PSERSPECTIVE

DESSINÉ PAR:

S.B.

DATE:

2020-06-26

OPUS:

3123-20

VÉRIFIÉ PAR:

C.P.

ÉCHELLE:

FEUILLE No:

6 DE 6

KM1-53268G

2X DÉCALQUE DE VINYLE

Installation: Intérieur: Extérieur:


#	Description:
1	DÉCALQUE DE VINYLE APPLIQUÉ EN DEUXIÈME SURFACE

#	Couleurs:
A	VINYLE GIVRÉ #7725-314

#	Révision(s)	Par:	Date:
1	CHANGER VUE EXISTANTE	CSO	06.17.2020
2	QUANTITÉ	KT	07.16.2020
3	DIMENSIONS MÉTRIQUE	KT	09.17.2020
4	NOUVELLE IMAGE	KT	01.26.2021



EXISTANT

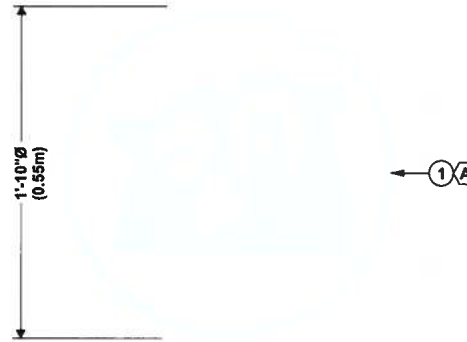

VUE DE FACE
ÉCHELLE: 1 1/2"=1'-0"



ÉLEVATION AVANT PROPOSÉ
ÉCHELLE: 3/32"=1'-0"

Date: / /
Approbation du client:

<p>Les renseignements et les données contenues dans ce document sont la propriété exclusive de la firme de conception et de fabrication de l'enseigne. Toute réimpression ou utilisation non autorisée sans la permission écrite de la firme est formellement interdite. Toute violation de cette interdiction entraîne des poursuites judiciaires.</p>		<p>Les renseignements et les données contenues dans ce document sont la propriété exclusive de la firme de conception et de fabrication de l'enseigne. Toute réimpression ou utilisation non autorisée sans la permission écrite de la firme est formellement interdite. Toute violation de cette interdiction entraîne des poursuites judiciaires.</p>	

www.pattison.com



Tel: (506) 735-5506 | Fax: (877) 737-1734 | Sans frais: 1-800-561-9798

Client:	COUCHE TARD #653		
Site:	723 CH. DU VILLAGE, MORIN HEIGHT, QC		
Consultant:	G. FRENETTE		
Dessinateur:	K. THIBODEAU	Date:	12.02.2019
Page:	3/8	Échelle:	N.T.S.

COUCHE-TARD MORIN-HEIGHTS #653

CONSTRUCTION NEUVE



LISTE DES FEUILLES

- A1 PLAN D'IMPLANTATION
- A101 PLAN REZ-DE-CHAUSSEE
- A101.1 PLAN AGRANDI TOILETTES
- A101.2 ÉLEVATIONS INTÉRIEURES
- A101.3 MOBILIER COMPTOIR CASSE
- A121 PLAN D'AMÉNAGEMENT
- A150 PLAN DE TOITURE
- A151 COUPES TOITURE
- A201 PLAN FINI DE PLANCHER
- A202 PLAN FINIS MURALIX
- A301 PLAN DE PLAFOND
- A400 ÉLEVATIONS
- A401 ÉLEVATIONS COULEURS
- A450 COUPES GÉNÉRALES
- A451 COUPE GÉNÉRALE
- A500 COUPES DE MURS
- A501 COUPES DE MURS
- A502 COUPES ET DÉTAILS
- A800 PLAN AGRAND CHAMBRE FROIDE
- A700 MÉTAUX OUVRES
- A850 TABLEAU DES PORTES ET LÉGENDE DES VITRAGES
- A900 TABLEAU DES FINIS

ÉMIS POUR CONSTRUCTION

2021-04-30

3123-20



ALIMENTATION COUCHE-TARD
4202, Boulevard Industriel,
Laval, Québec H7L 0E3



100-435 rue de Entrepreneurs
Québec, Qc, G1M 1B4



600 av. Royale, Québec, Québec, G1E 1Y7
Tél.: (418) 668-0009 Téléc.: (418) 668-0572
www.genecor.com




info@stbexperts.ca - 418-915-4800
11036 boulevard de la colline
Québec (Québec) G2A 2C6




ATELIER 21 ARCHITECTURE VERTE + DESIGN URBAIN
800, PLACE D'YOUVILLE, 21^e ÉTAGE / QUÉBEC QC G1R 3P4
T 418 688-2050 F 418 688-1570 WWW.A21.CA




ÉLEVATION PRINCIPALE
31°P - 1°P

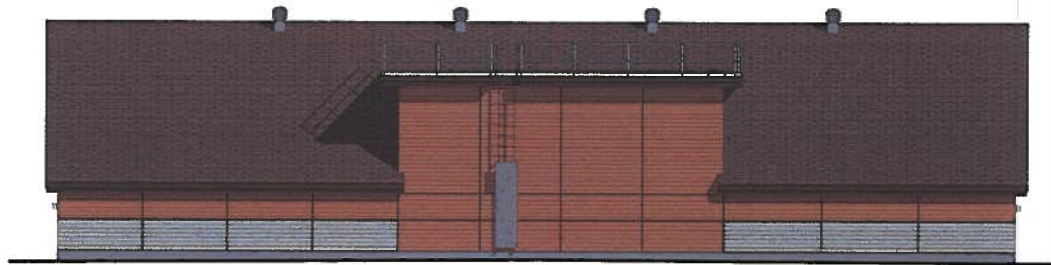

ÉLEVATION ARRIÈRE
31°P - 1°P

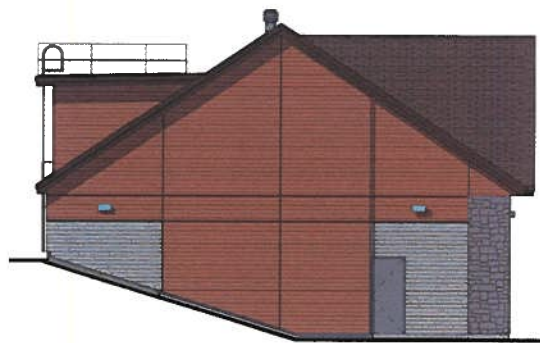

ÉLEVATION GAUCHE
31°P - 1°P

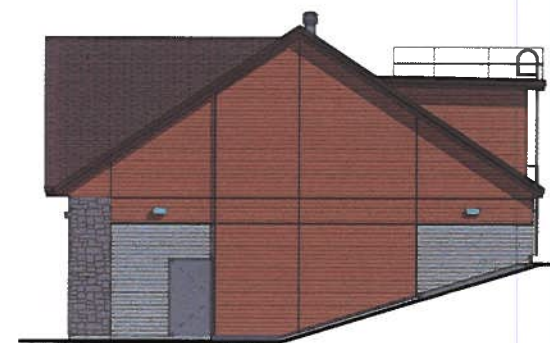

ÉLEVATION DROITE
31°P - 1°P

ARCHITECTURE

A21

ATELIER 21 ARCHITECTURE URBAIN • DESIGN URBAIN
100, PLACE D'YVESVILLE, 21^E ÉTAPE • BOUTEILLES DE VIN D'OP
TÉL: 514-882-2050 • FAX: 514-882-1070 • WWW.A21.CA

CLIENT

COUCHE-TARD
ALIMENTATION COUCHE-TARD
4325, Boulevard Industrial,
Laval, Québec H7V 2E3

STRUCTURE

STB
EXPERTS - CONSEILS
info@stbproplus.ca • 418-815-4800
11203 Boulevard de la Vallée
Québec (Québec) G2A 2C8

MÉCANIQUE/ÉLECTRICITÉ

GENECOR EXPERTS CONSEILS INC.
628 St. Pieville, Québec, Québec, Q1C 1Y7
TÉL: (418) 886-8008 Téléc. (418) 886-8072
www.genecor.com

CONSULTANT

Lauréat pépin
182
100-425 rue de l'Entrepreneur, Québec, Qc, G1M 1B4

DROITS D'AUTEUR

NOTES GÉNÉRALES

2021-04-30	DATE POUR CONSTRUCTION
2021-04-13	POUR COORDINATION
2021-03-25	POUR INFORMATION
2021-01-13	DATE POUR ÉMISSION

ÉMISSION

SCAUP


PROJET

**COUCHE-TARD
MORIN-HEIGHTS #653
CONSTRUCTION NEUVE**

TITRE DU DESSIN

ÉLÉVATIONS COULEURS

ÉCHÉLON	1:1	ÉCHÉLON	1:1
DATE	2020-09-01	ÉCHÉLON	1:1
PROJ.	3123-20	PROJ.	A401

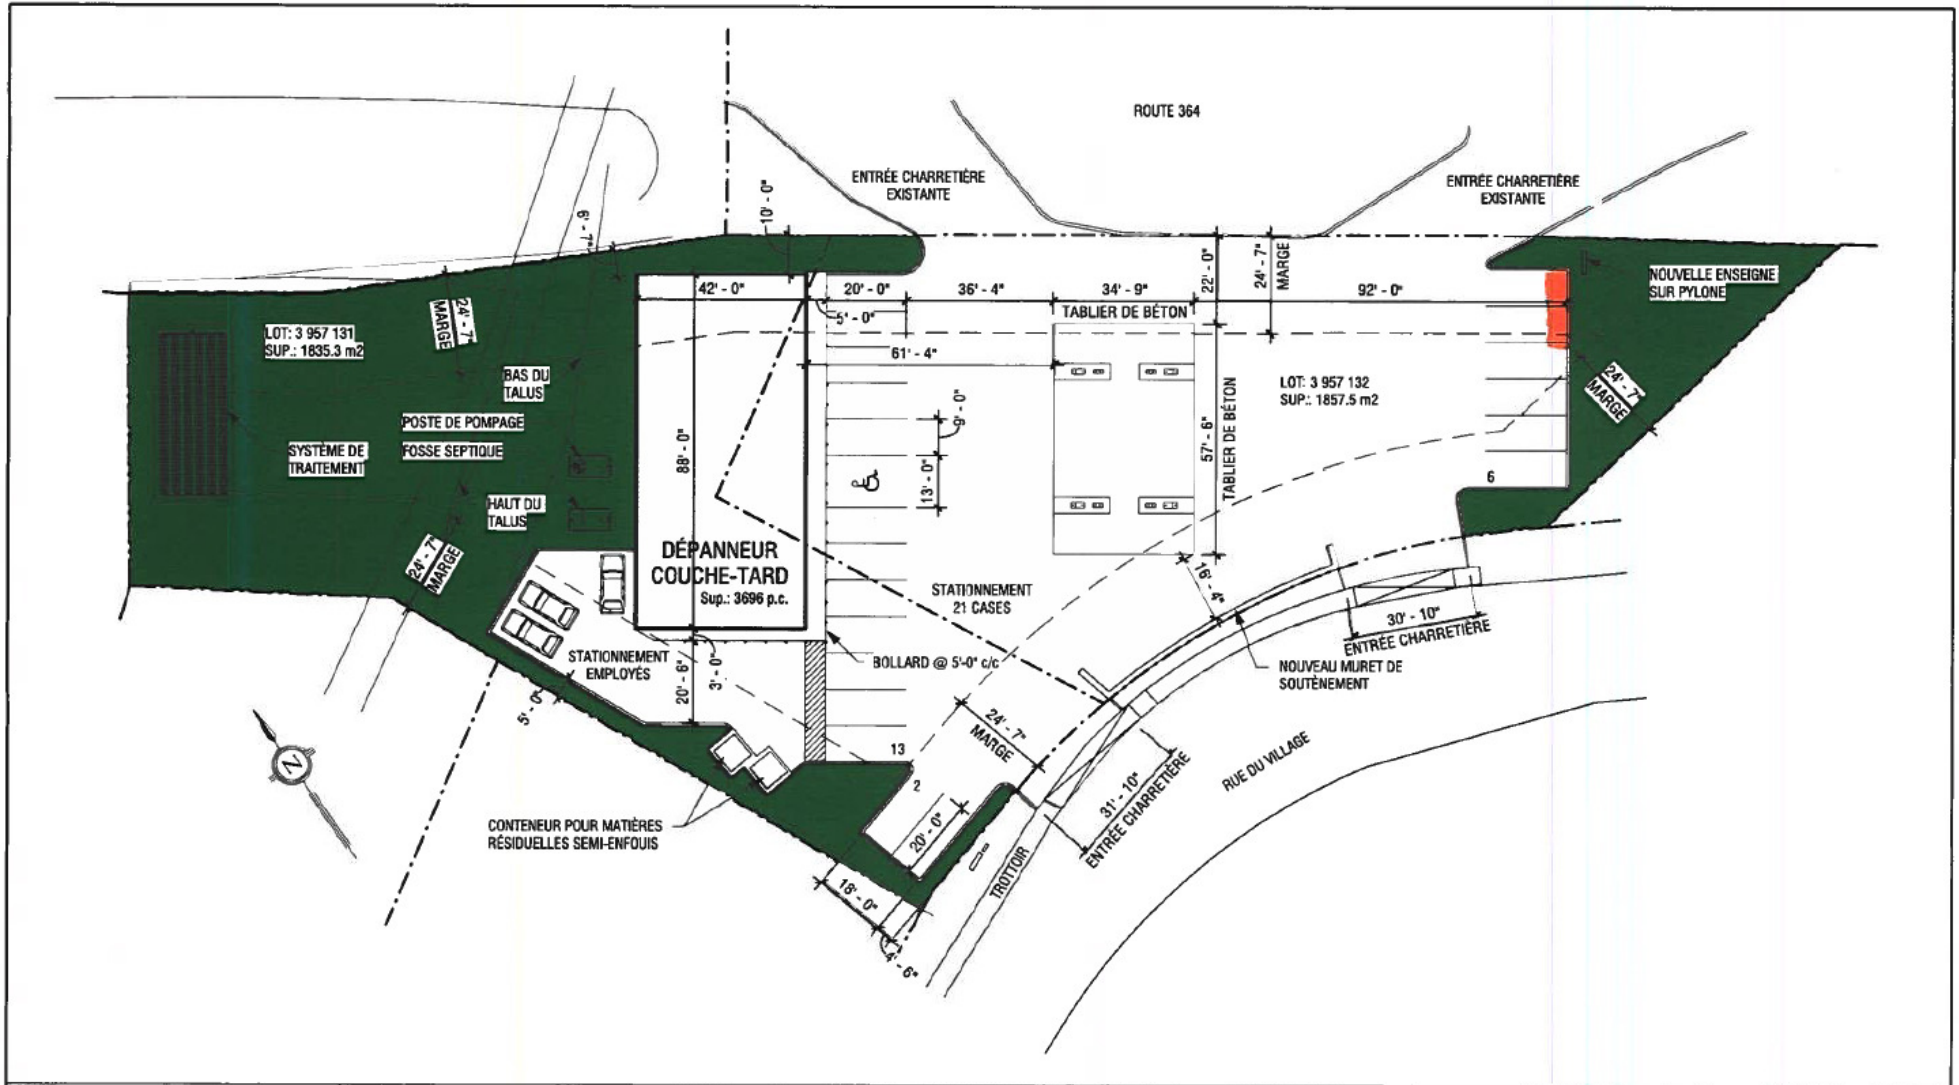

CLIENT:  SERVICE AMÉNAGEMENT INGÉNIERIE ET CONSTRUCTION 4204 BOUL. INDUSTRIEL LAVAL, QC, H7L 0E3 TÉL.: 450-662-6532 FAX: 450-662-6544	 ATELIER 21 ARCHITECTURE VERTI + DESIGN URBAIN 800, PLACE D'YOUVILLE, 7 ^E ÉTAGE / QUÉBEC QC G1H 3P4 T 418 688-7068 F 418 688-1570 WWW.A21.CA	SCEAU: PROJET: COUCHE-TARD MORIN HEIGHTS CONSTRUCTION NEUVE	TITRE DU DESSIN: PLAN D'IMPLANTATION NOUVEAU	DESSINÉ PAR: S.B.	VÉRIFIÉ PAR: C.P.
				DATE: 2020-06-26	ÉCHELLE: 1 : 350
				OPQS: 3123-20	FEUILLE No: 2 DE 6